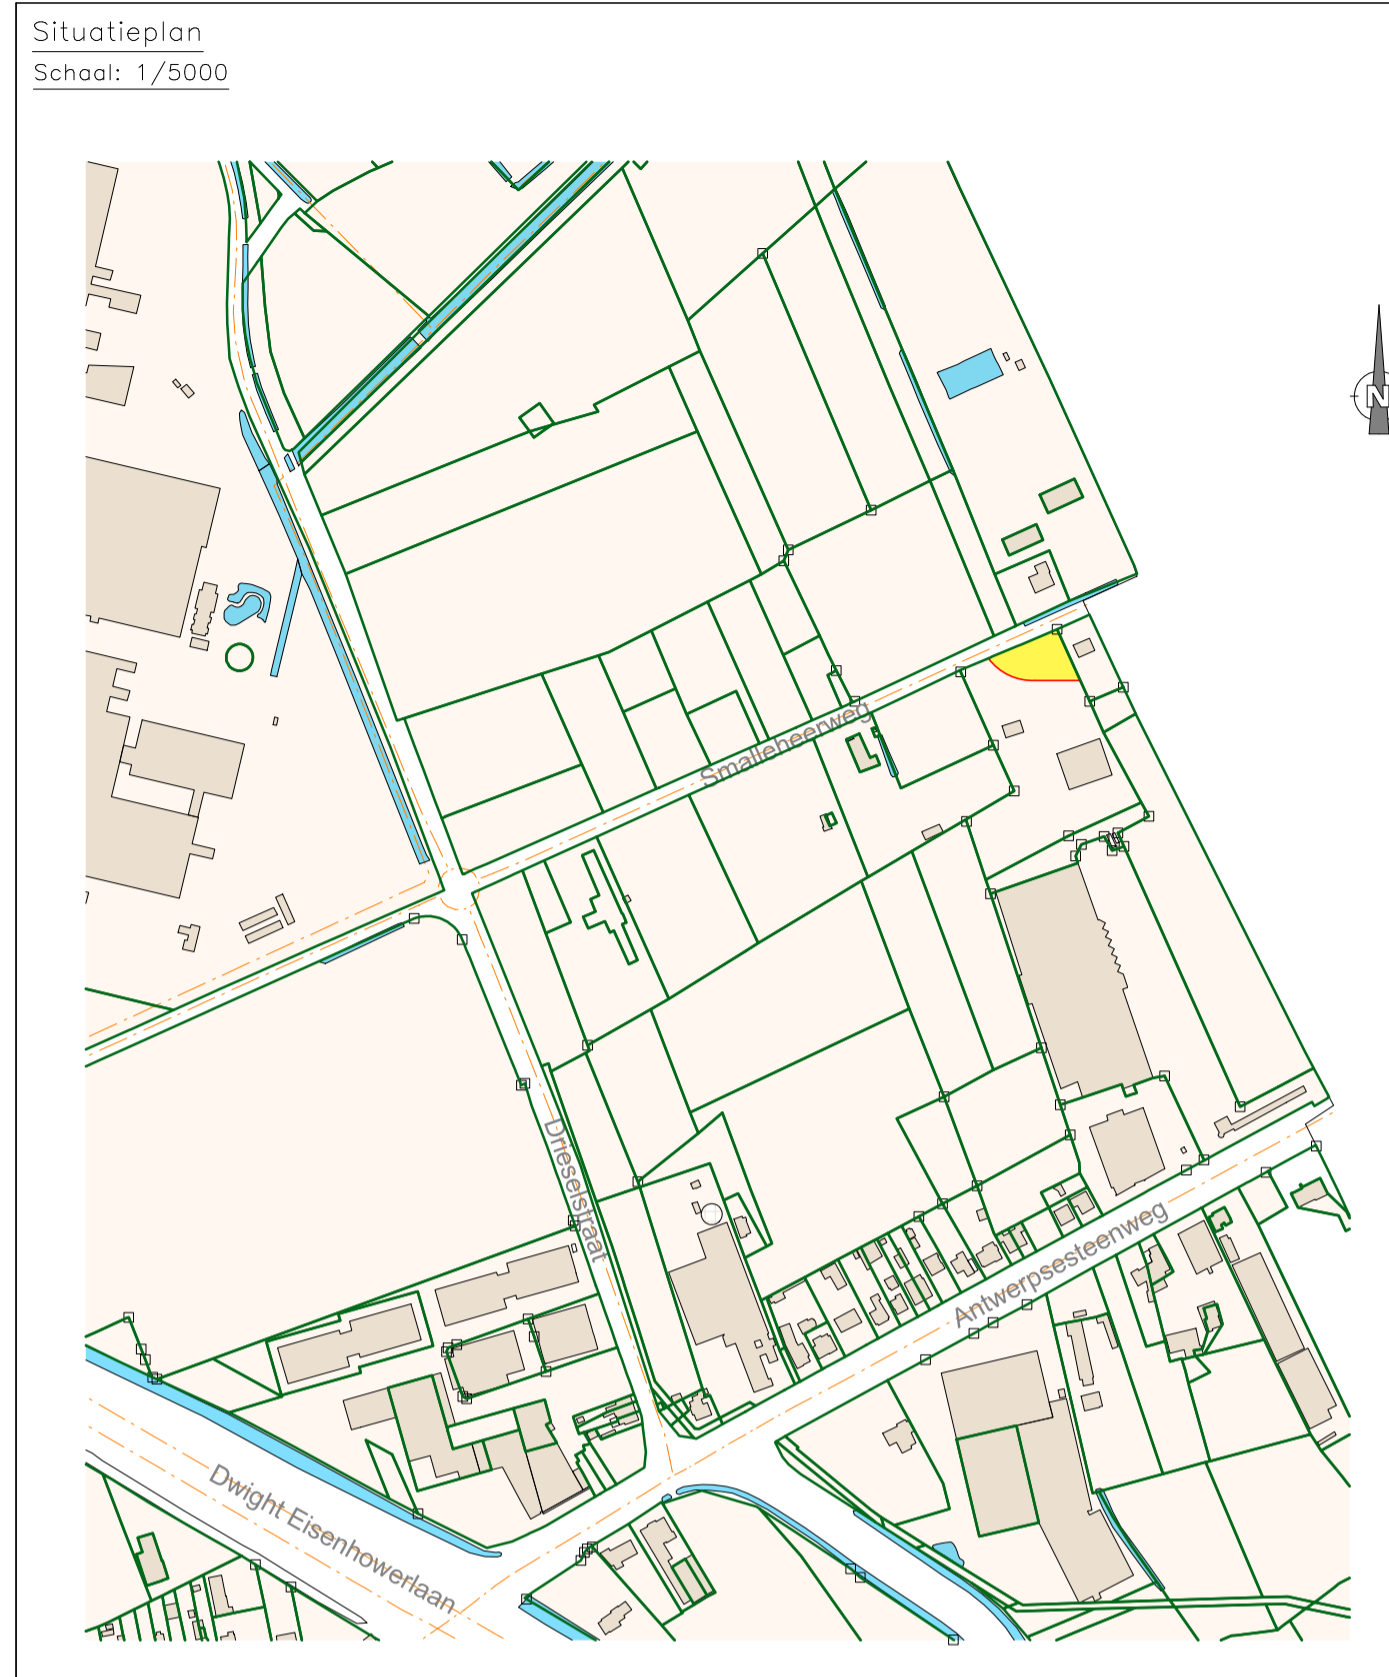








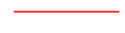
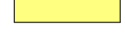




PROVINCIE	OOST-VLAANDEREN		
GEMEENTE	GENT/OOSTAKKER		
Onteigenende instantie	Sogent, stadsontwikkelingsbedrijf Gent Voldersstraat 1 9000 Gent		
Ontwerper	Meet- en Expertiseburo ARPENTA bvba Beeweg 56 Tel. 09/355.77.19 9080 Lochristi E: info@arpenta.be		
ONTEIGENINGSPLAN Smalleheerweg 124			
Schaal : 1/500	Dossiernr. Arpenta: 221143		
Datum: 10/01/2023	Plannr.: 221143/akte/onteigeningsplan/2		
Kadastrale ligging: Gent 17°Afd./Oostakker/, sectie B, nrs. 742m2			
Wijzigingen:			
Index	Datum	Omschrijving	Tek
A	10/01/2023	1ste uitgave	KDG
Ontwerper			
Kevin De Guchteneere Landmeter-Expert Beëdigd door de Rechtbank van Eerste Aanleg LAN 12 1501			
Nagezien door de opdrachtgever		Mij bekend om gevoegd te worden bij het besluit van:	
Sylvianne Van Butsele Directeur Strategie & Operaties			



LEGENDE

-  Bestaande bebouwing
-  Huidige toestand
-  Betonafsluiting
-  Draadafsluiting
-  Midden gracht
-  Verlichtings- en elektriciteitspaal
-  Rioolrooster
-  Inspectieput
-  Kadastrale grens
-  Eigendomsgrens
-  In te nemen grond
-  Rooilijn

Verantwoording der grenzen
De grenzen zijn bepaald enerzijds volgens metingsplan d.d. 14/10/2010 van Landmeter A. Schols, anderzijds volgens de plaatselijke toestanden wettelijke vermoedens.
- Grenslijn 1806-400-1801 volgens metingsplan d.d. 14/10/2010 van Landmeter A. Schols.
- Grenslijn 1806-1807-1801: nieuwe grens

Beschrijving der grenzen
- Grenslijn 1806-400: midden draadafsluiting
- Andere grenslijnen: niet gematerialiseerd

