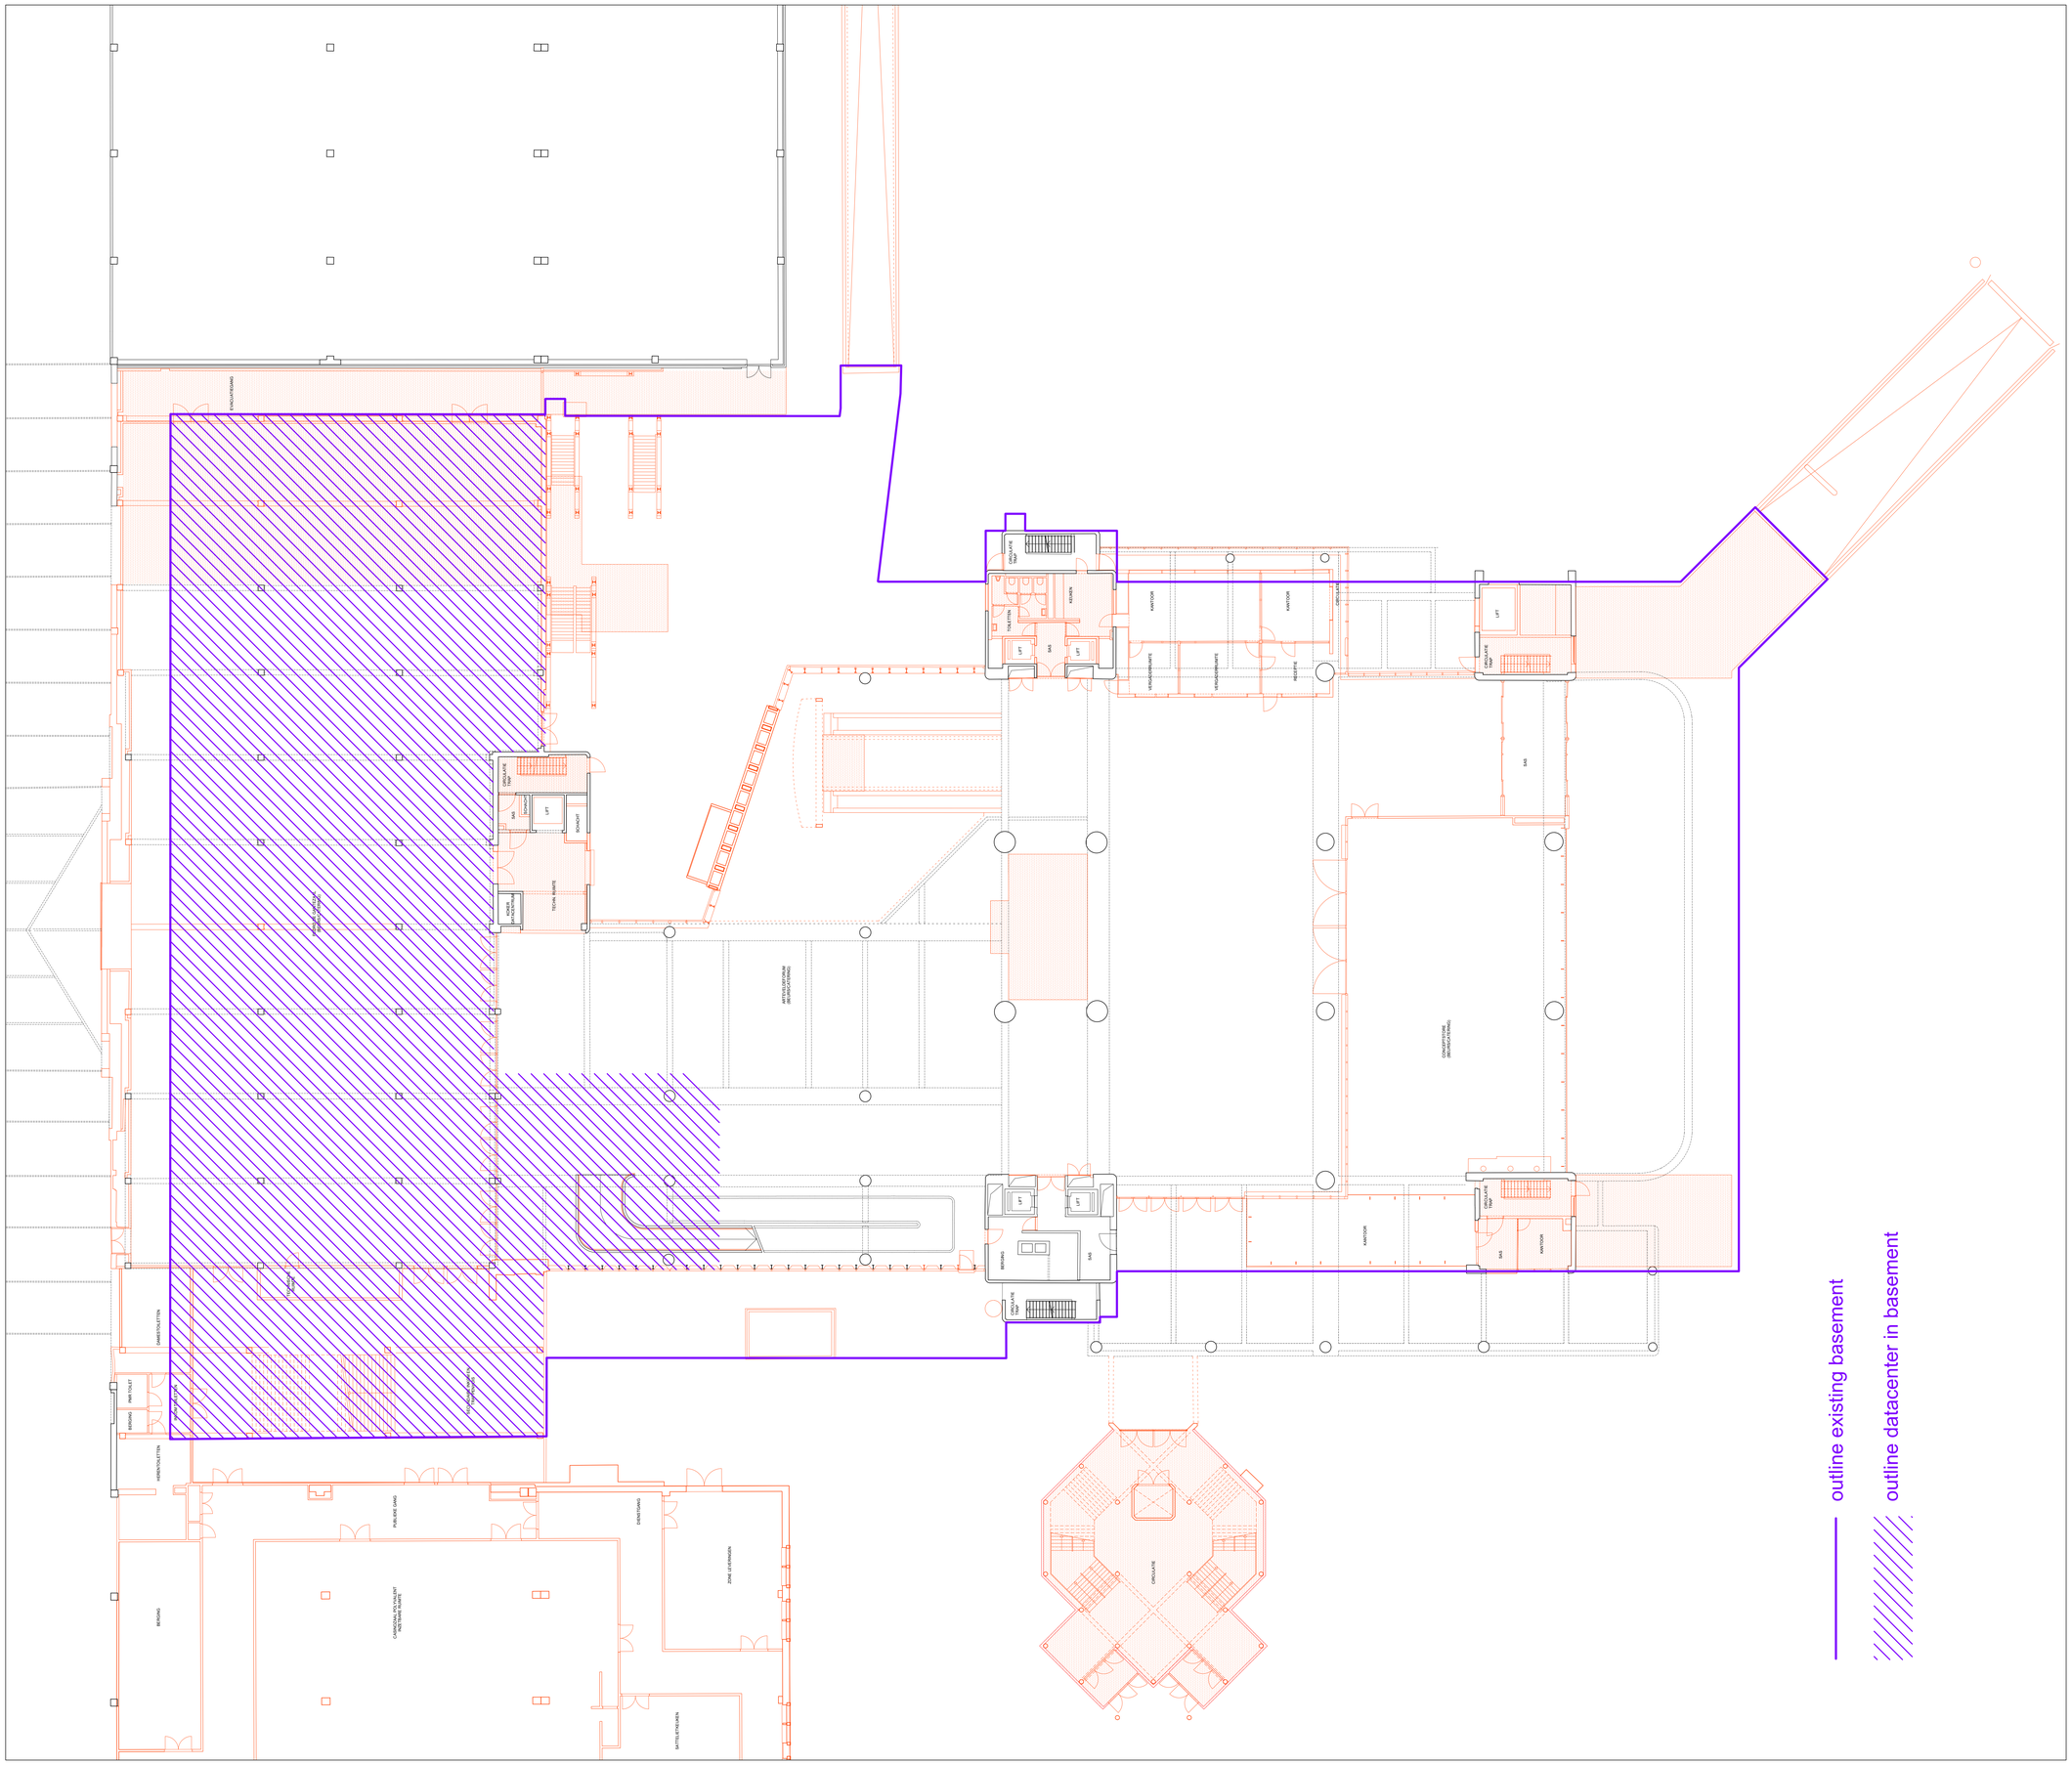

PROJECT

RECONVERSIE ICC GENT

ADRES: Familie van Rysselberghedreef 2, 9000 Gent
KADASTER: Afd.8 Hlw35 + Hlv35 + Hlb5 + Hlb5 + Hlb5 + Hlb5

BOUWHEER	NV Citadel Finance Voldersstraat 1, 9000 Gent	T +32 (0)9 269 69 80 @ Wouter.Notebaert@sogent.be
ARCHITECT	TM 51N4E - NU architectuuratelier Voorvuilgangstraat 76 - 1030 Brussels 51N4E Voorvuilgangstraat 76 - 1030 Brussels NU architectuuratelier Hagelandkaai 51 - 9000 Gent	T +32 (0)2 503 50 89 @ ICC@51n4e.com
STABILITEIT	BOLLINGER + GROHMANN Ingénierie Wetstraat 26 - 1040 Brussel	T +32 2 511 77 42 @ office@bollinger-grohmann.be
TECHNIEKEN	STABO Kolonel Begaultlaan 1C - 3012 Leuven	T +32 (0)13 46 04 20 @ info@macobo-stabo.be
BUITENAANLEG	Studiebureau Jonckheere bv Torhoutsesteenweg 378c - 8200 Brugge	T +32 (0)50 60 56 55 @ info@studiebureaujonckheere.be
AKOESTIEK	Kahle Acoustic avenue Molière 188 - 1050 Brussel	T +32 (0)2 345 10 10 @ kahle@kahle.be

PLANNEN DEFINITIEF ONTWERP

BA_ICC_P_B_4A

Niveau 0 bestaand

TM **51N4E** - NU architectuuratelier

tijdelijke maatschap 51N4E - NU architectuuratelier.
Voorvuilgangsstraat 76 / 1030 Brussel
T +32 (0)2 503 50 89 @ ICC@51N4E.com

Schaal	1/150
Fase:	Definitief ontwerp
Datum:	
17.09.2024	