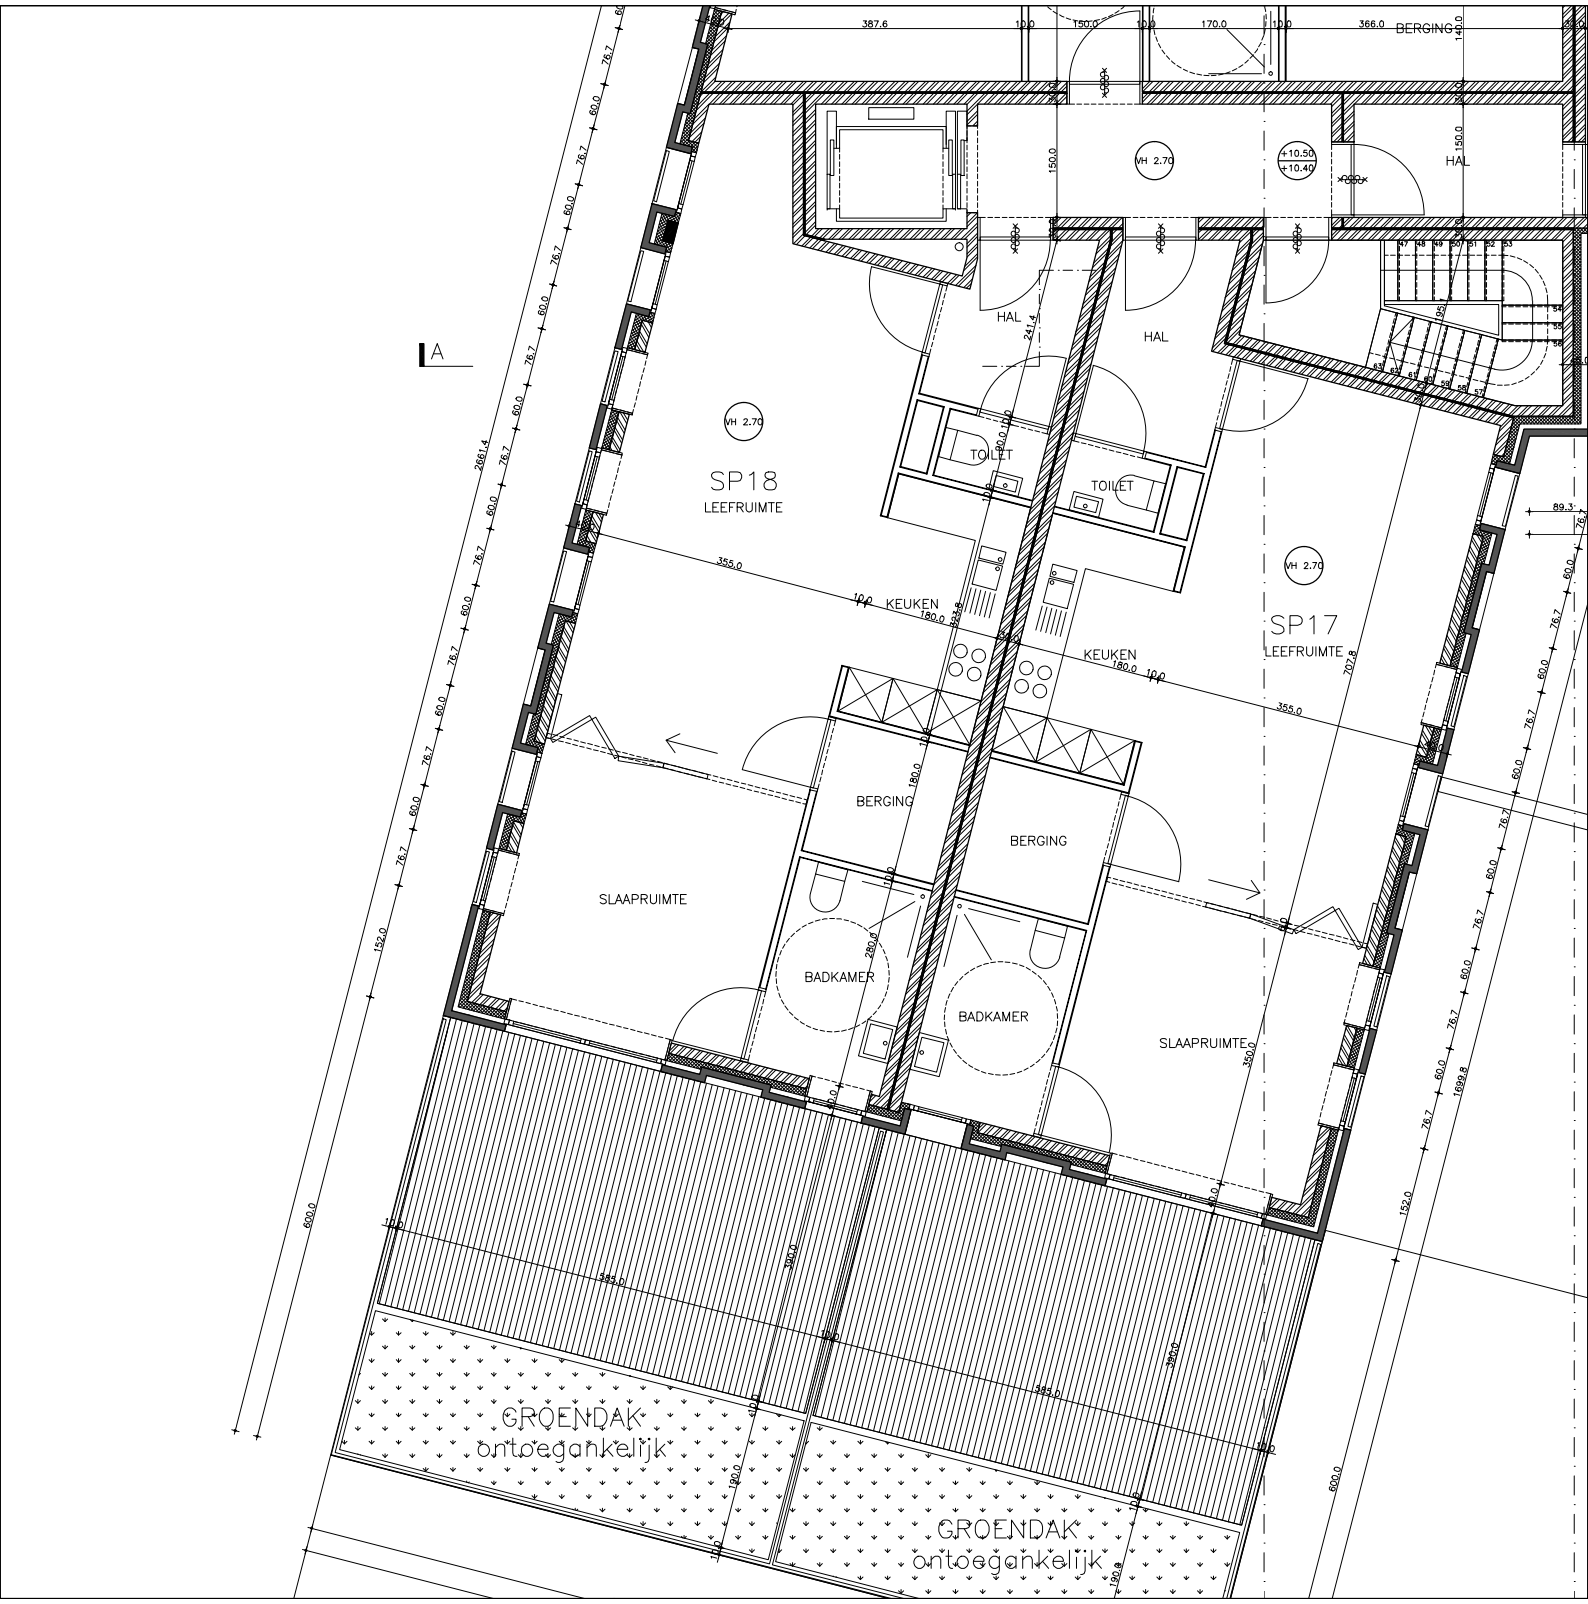
A
SP18
LEEFRUIMTE
SP17
LEEFRUIMTE
HAL
HAL
HAL
BERGING
TOILET
TOILET
KEUKEN
KEUKEN
BERGING
BERGING
SLAAPRUIMTE
SLAAPRUIMTE
BADKAMER
BADKAMER
VH 2.70
VH 2.70
VH 2.70
+10.50
+10.40
GROENDAK
ontoegankelijk
GROENDAK
ontoegankelijk