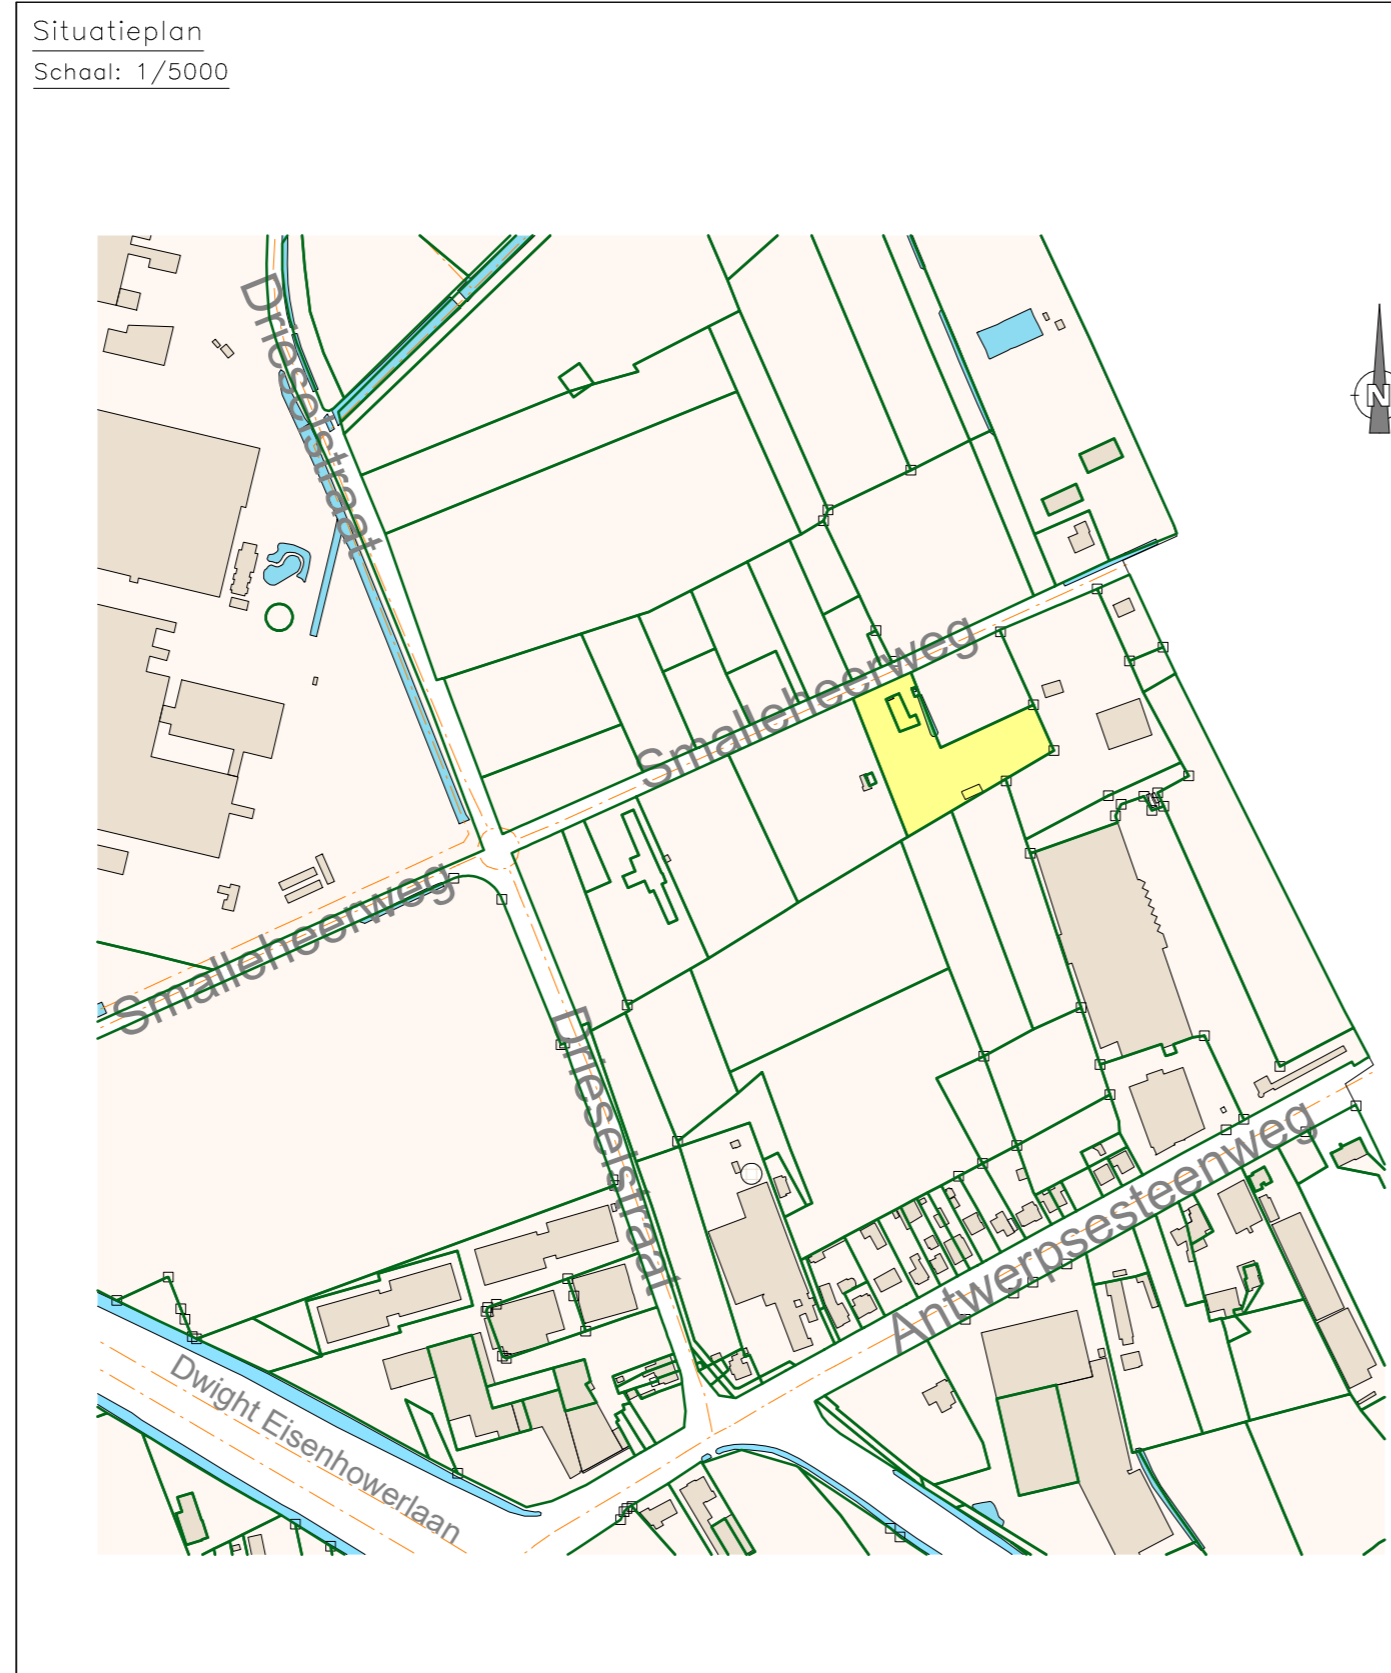

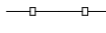
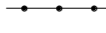

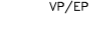



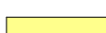
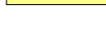



PROVINCIE	OOST-VLAANDEREN																					
GEMEENTE	GENT/OOSTAKKER																					
Opdrachtgever	Sogent, stadsontwikkelingsbedrijf Gent Voldersstraat 1 9000 Gent																					
Ontwerper	Meet- en Expertiseburo ARPENTA bvba Beeweg 56 Tel. 09/355.77.19 9080 Lochristi E: info@arpenta.be																					
ONTEIGENINGSPLAN Smalleheerweg 104																						
Schaal : 1/500	Dossiernr. Arpenta: 221143																					
Datum: 20/10/2021	Plannr.: 221143/akte/onteigeningsplan																					
Kadastrale ligging: Gent 17°Afd./Oostakker/, sectie B, nrs. 753s, 753y																						
Wijzigingen:																						
<table border="1"> <thead> <tr> <th>Index</th> <th>Datum</th> <th>Omschrijving</th> <th>Tek</th> </tr> </thead> <tbody> <tr> <td>A</td> <td>20/10/2021</td> <td>1ste uitgave</td> <td>WDK</td> </tr> <tr> <td> </td> <td> </td> <td> </td> <td> </td> </tr> </tbody> </table>	Index	Datum	Omschrijving	Tek	A	20/10/2021	1ste uitgave	WDK														
Index	Datum	Omschrijving	Tek																			
A	20/10/2021	1ste uitgave	WDK																			
Ontwerper	Kevin De Guchteneere Landmeter-Expert Beëdigd door de Rechtbank van Eerste Aanleg LAN 12 1501																					
Nagezien door de opdrachtgever	Mij bekend om gevoegd te worden bij het besluit van:																					
Sylvianne Van Butsele Directeur Strategie & Operaties																						



LEGENDE

-  Bestaande bebouwing
-  Huidige toestand
-  Betonafsluiting
-  Draadafsluiting
-  Midden gracht
-  Verlichtings- en elektriciteitspaal
-  Rioolrooster
-  Inspectieput
-  Kadastrale grens
-  Eigendomsgrens
-  In te nemen grond
-  Rooilijn


Verantwoording der grenzen
De grenzen zijn bepaald enerzijds volgens metingsplan d.d. 20/08/1974 van Landmeter T. Wolters, metingsplan d.d. 14/10/2010 van Landmeter A. Schols, metingsplan d.d. 20/11/2015 van Landmeter F. Vlaeminck, Kadastrale schets 1974/27 en 1983/25, onderzijds volgens de plaatselijke toestanden wettelijke vermoedens.

- Grenslijn 89-65-70-88: volgens metingsplan d.d. 20/08/1974 van Landmeter T. Wolters.
- Grenslijn 86-116-115: volgens metingsplan d.d. 14/10/2010 van Landmeter A. Schols.
- Grenslijn 115-1901-85: volgens metingsplan d.d. 20/11/2015 van Landmeter F. Vlaeminck.
- Grenslijn 89-75: volgens Kadastrale schets 1974/27.
- Grenslijn 86-157: volgens Kadastrale schets 1974/27 en 1983/25.
- Grenslijn 75-58-61: volgens Atlas der buurtwegen
- Grenslijn 88-157: midden gracht en verlengde.
- Grenslijn 61-4010-85: midden afsluiting.

Beschrijving der grenzen

- Grenslijn 115-116-86: midden draadafsluiting
- Grenslijn 61-4010-85: midden betonafsluiting
- Grenslijn 88-157, 115-1901-85: midden gracht
- Alle andere grenslijnen: niet gematerialiseerd

KADASTRALE LIGGING GENT/OOSTAKKER			EIGENAAR	ADRES	AARD PERCEEL	KADASTRALE OPPERVLAKTE	TE ONTEIGENEN GEMETEN OPPERVLAKTE
AFD.	SIE	NR.					
17	B	753s	DE GEEST DIANE (VE 63/113 VG 50/113)	SMALLEHEERWEG 104, 9041 GENT	HUIS	209m2	6550,05m2
17	B	753y	WULTEPUTTE CAROLINE (BE 50/113)	BEGONIALAAN 11, 9080 LOCHRISTI	LANDGEBOUW	6233m2	

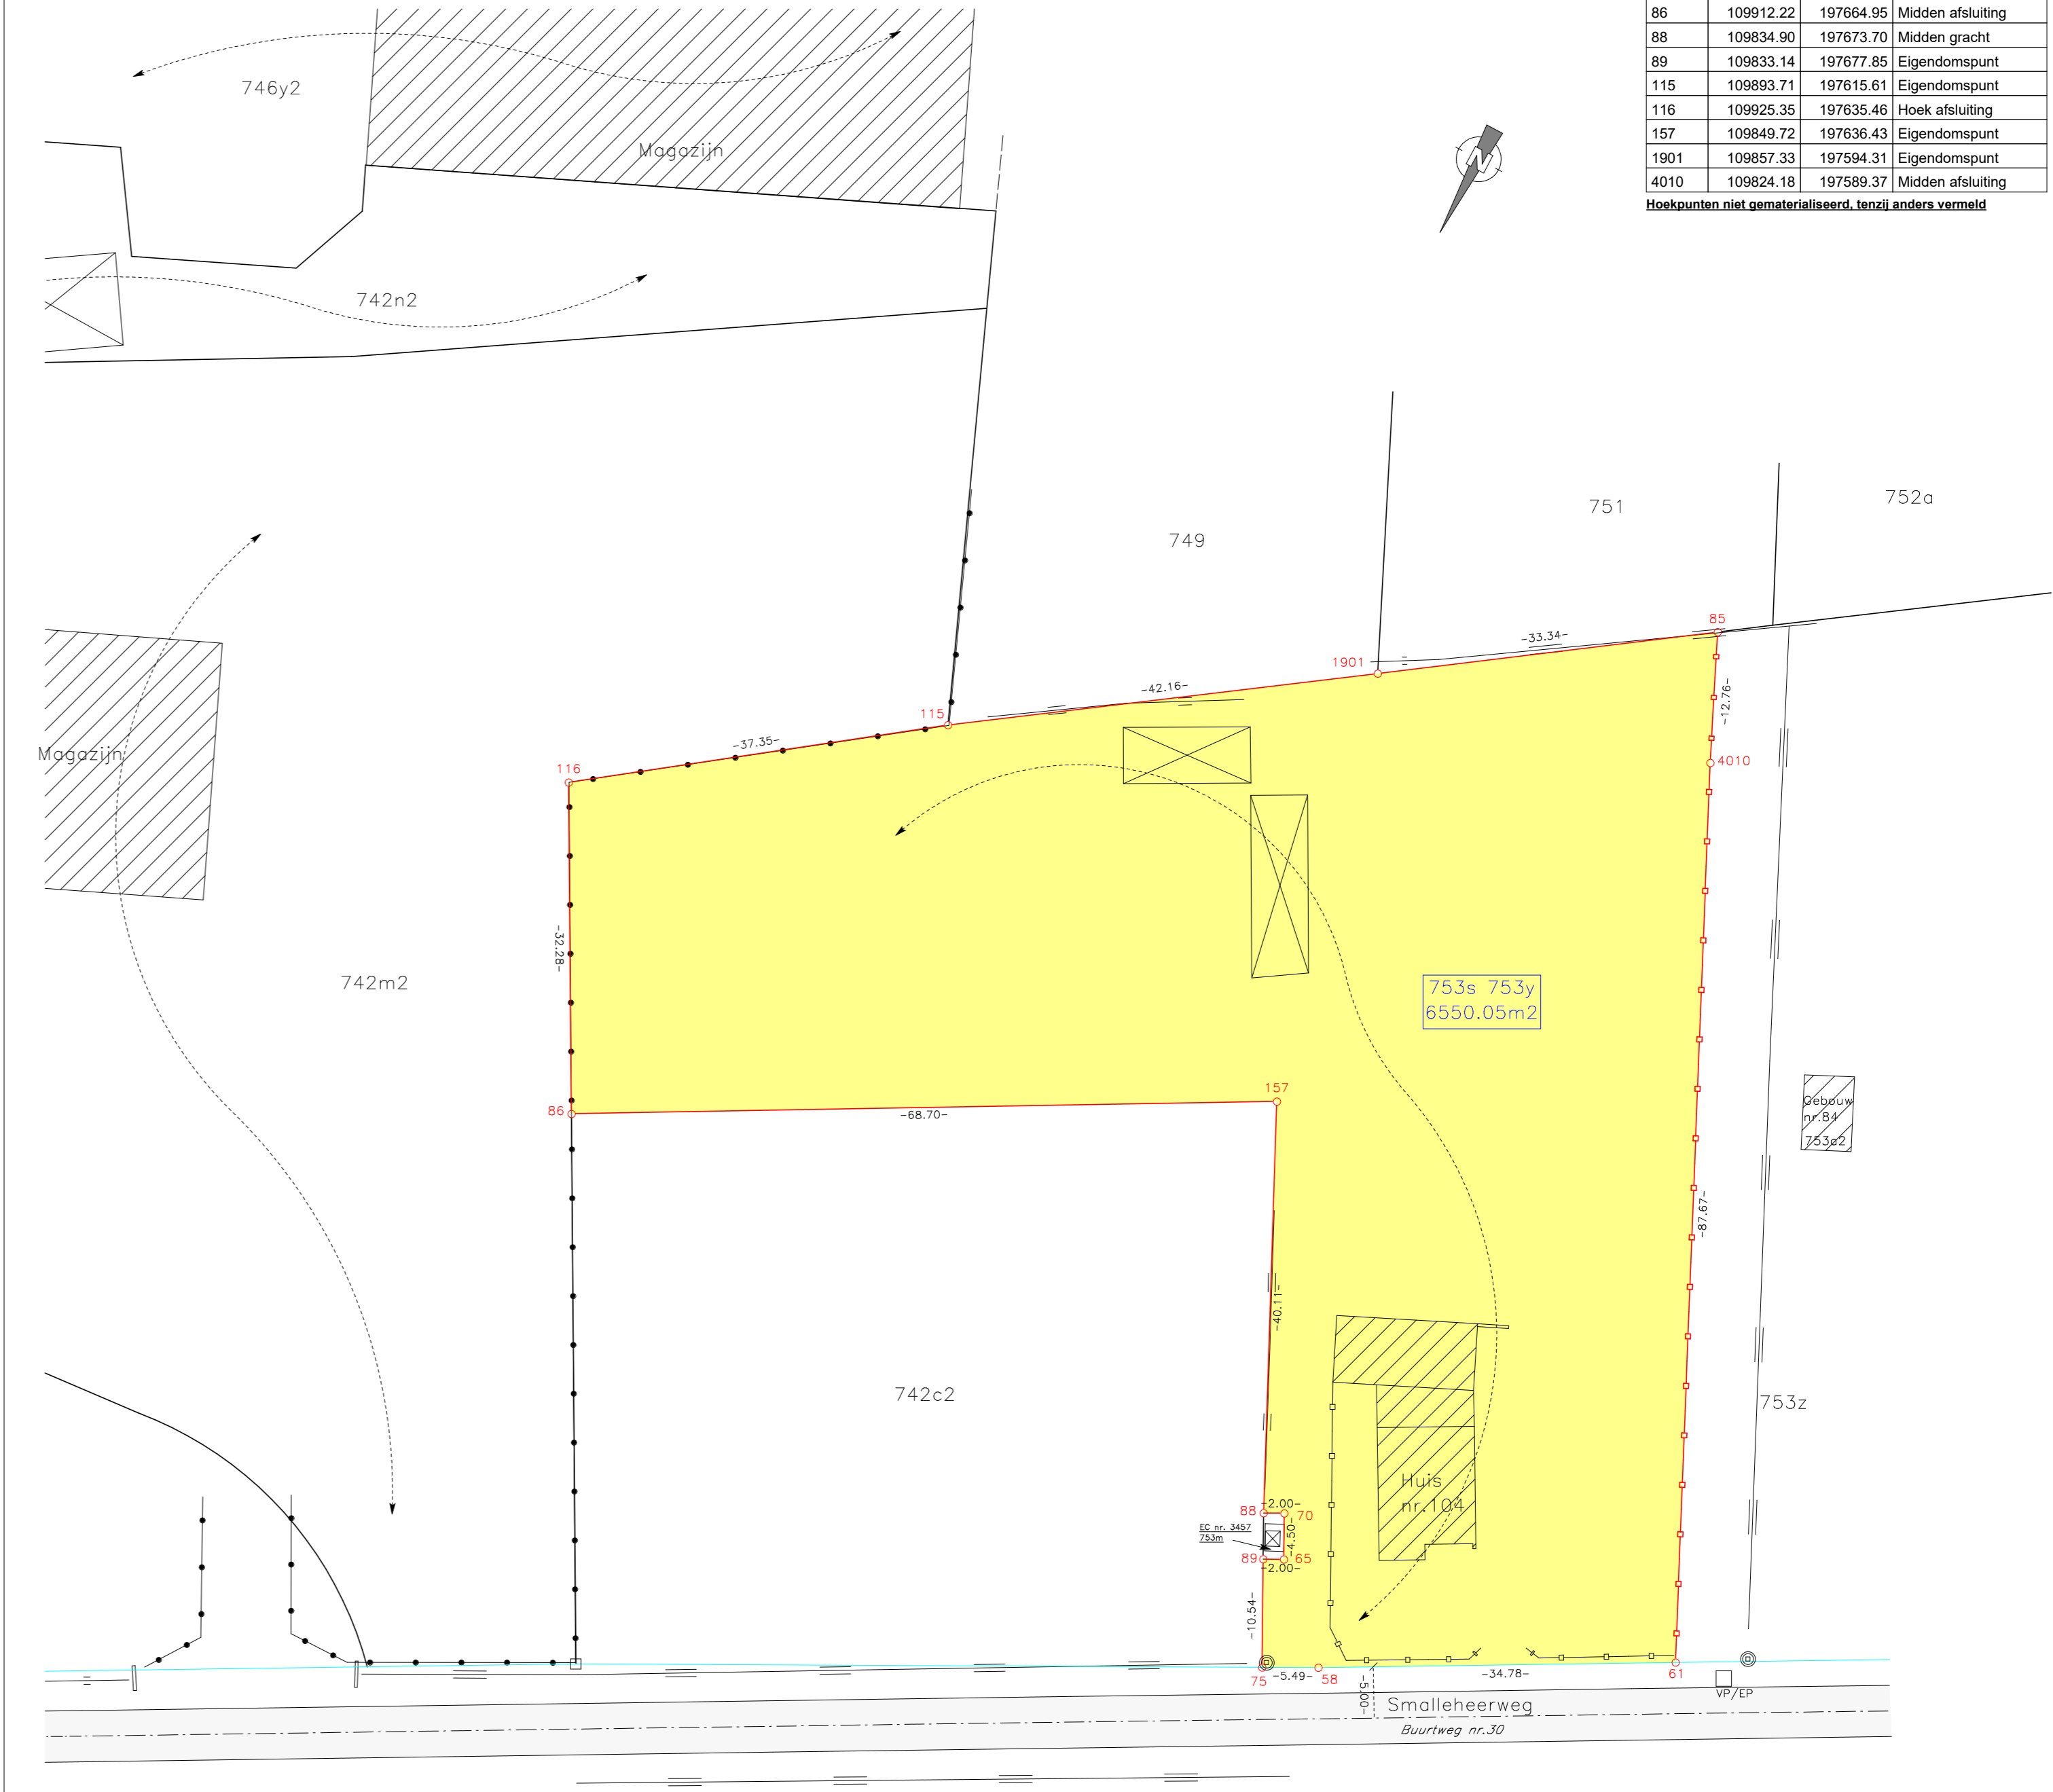

Coördinatenlijst

Nr	X	Y	Commentaar
58	109824.00	197685.39	Punt in de rooilijn
61	109792.32	197671.04	Punt in de rooilijn
65	109831.30	197677.07	Eigendomspunt
70	109833.05	197672.93	Eigendomspunt
75	109829.04	197687.56	Punt in de rooilijn
85	109828.60	197577.40	Midden gracht
86	109912.22	197664.95	Midden afsluiting
88	109834.90	197673.70	Midden gracht
89	109833.14	197677.85	Eigendomspunt
115	109893.71	197615.61	Eigendomspunt
116	109925.35	197635.46	Hoek afsluiting
157	109849.72	197636.43	Eigendomspunt
1901	109857.33	197594.31	Eigendomspunt
4010	109824.18	197589.37	Midden afsluiting

Hoekpunten niet gematerialiseerd, tenzij anders vermeld