
Dossiernummer 2024.63M

Stad ZOTTEGEM
Erwetegem

6° Afdeling
Sectie D

Lot 1 Nr. 939/B deel
Opp. 5408m² 89dm²

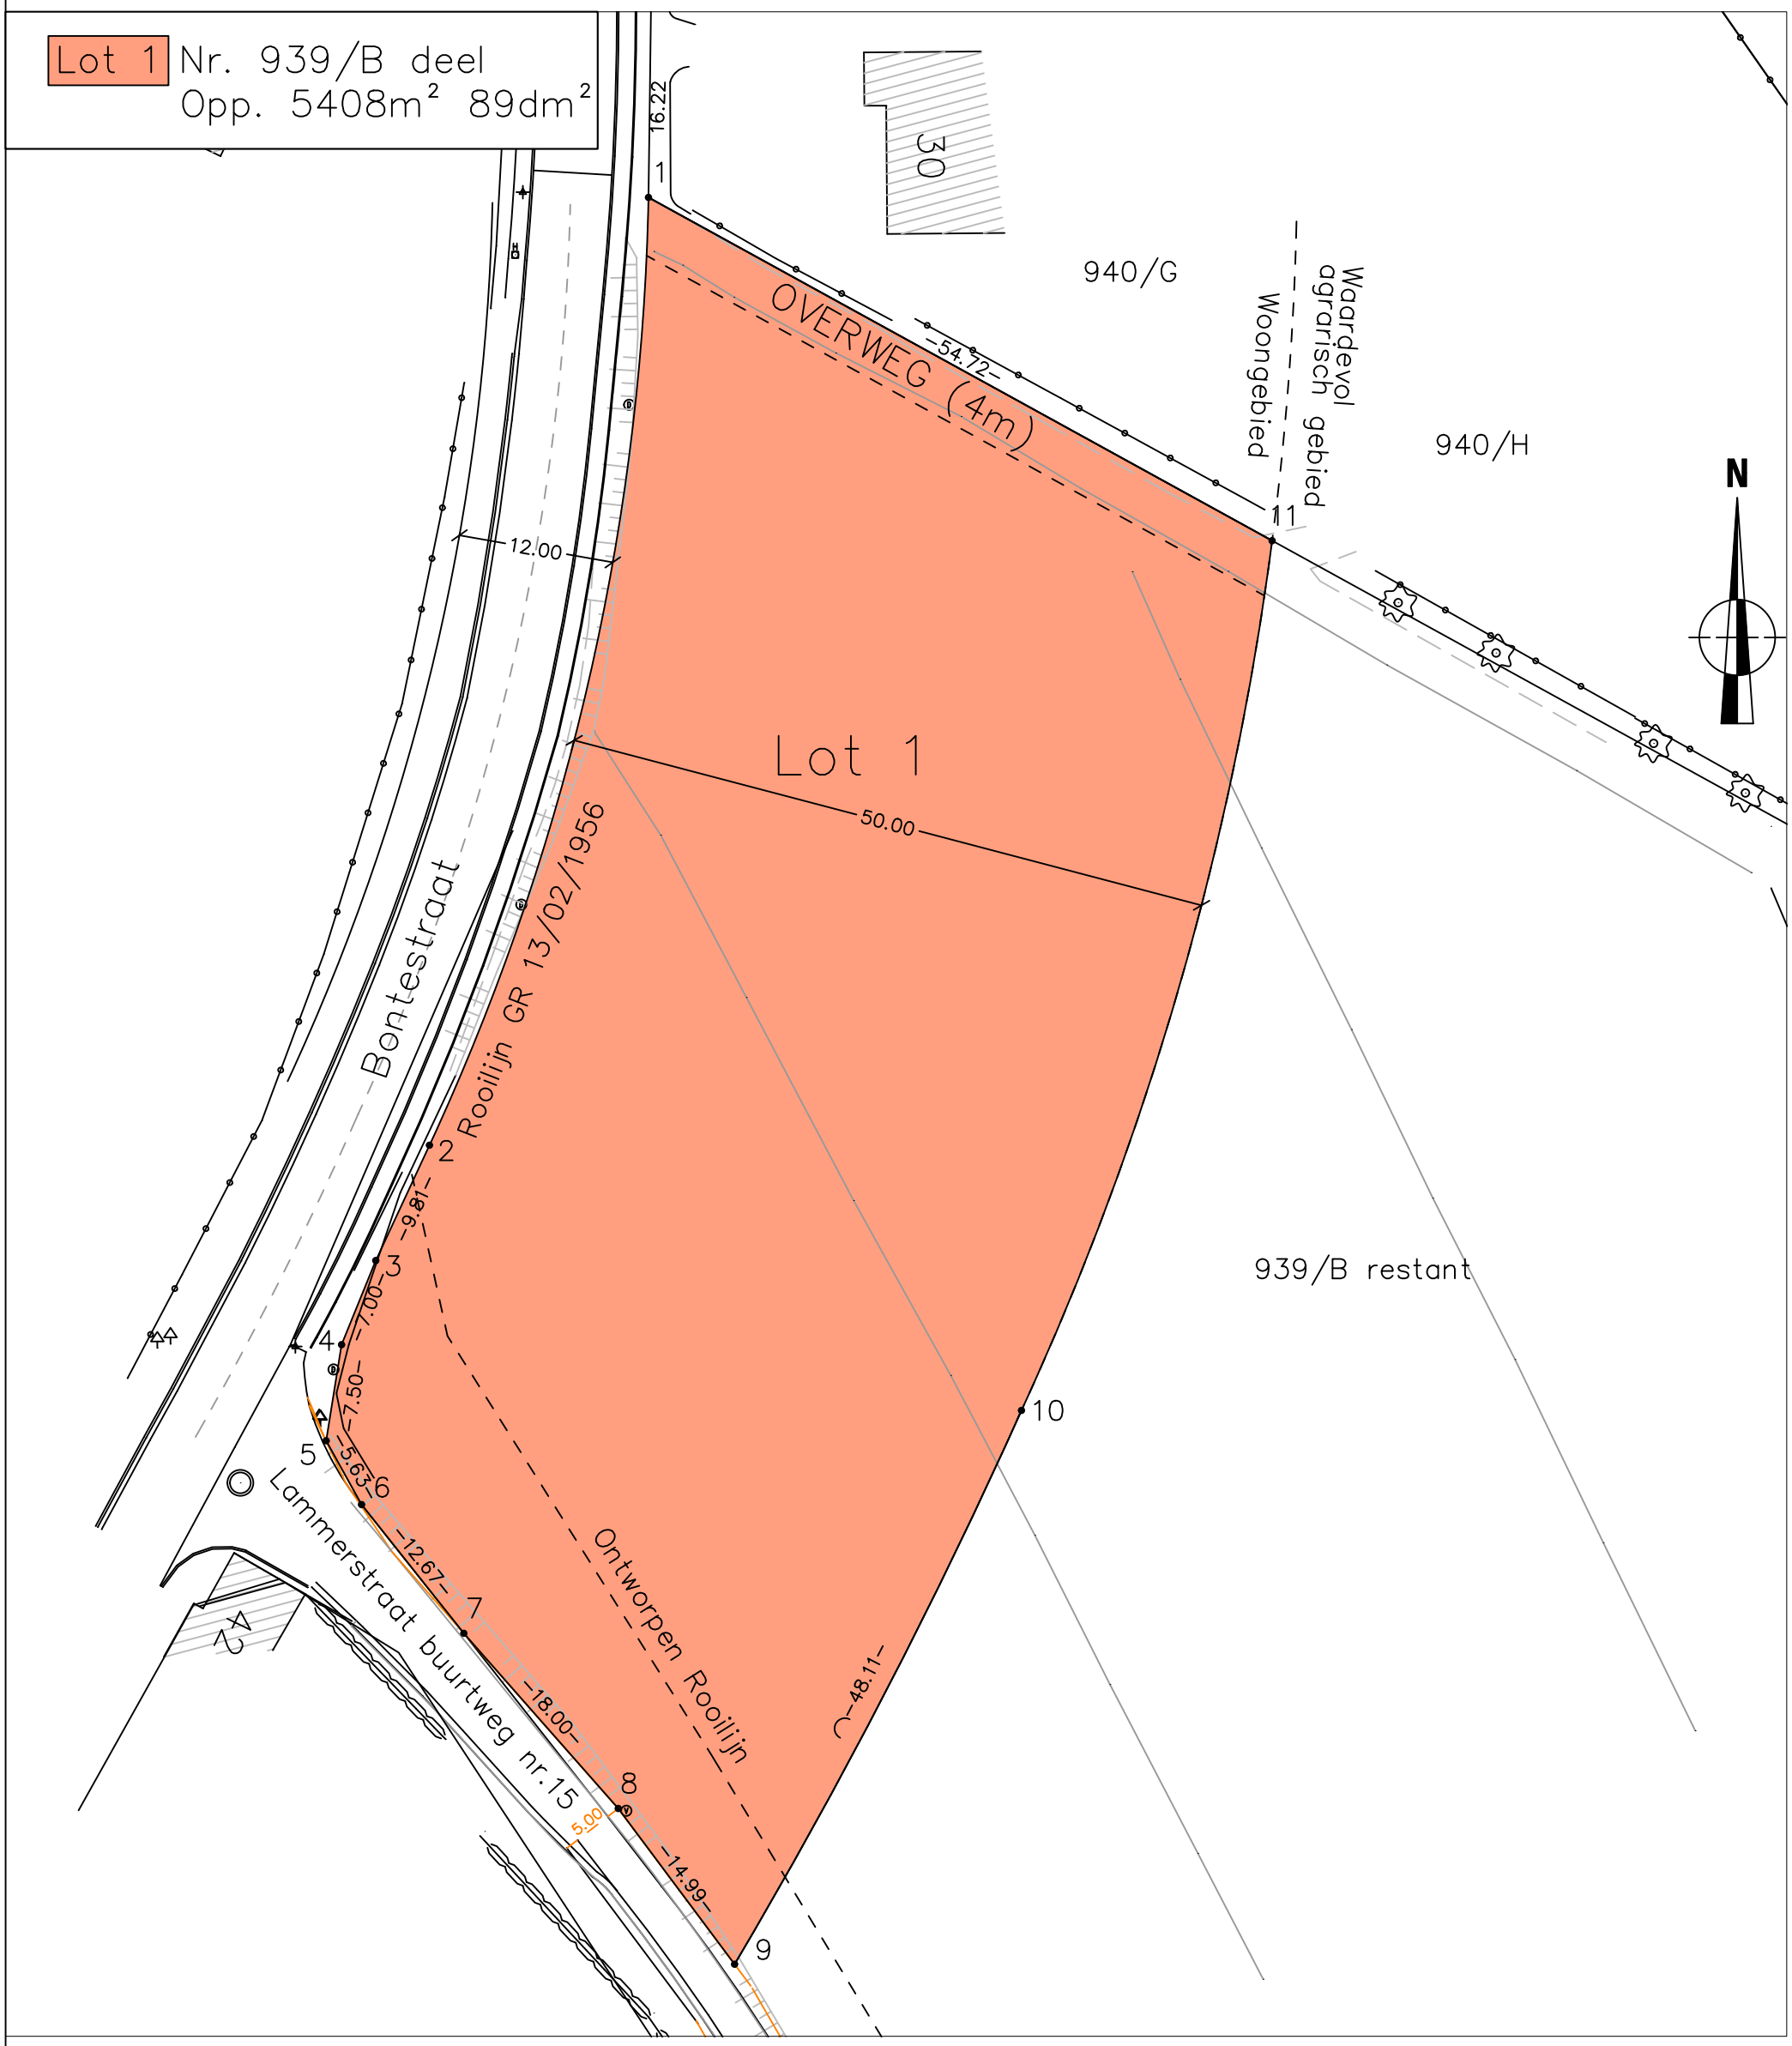

Grens 1–2–3–4–5 volgens rooilijnplan gedgekeurd door gemeenteraad op 13/02/1956
Grens 5–6–7–8–9: grens buurtweg
Grens 9–10–11: nieuwe grens
Grens 1–11 volgens opmetingsplan landmeter Wille R. dd. 08/12/1980

Schaal : 1/500

Landmeter Audenaert
Frans Van De Meulebrouckestraat 21
9620 Zottegem
Tel. 0497/90.59.24
info@landmeteraudenaert.be

Opgemeten en opgemaakt door ondergetekende Landmeter–expert, beëdigd door de Rechtbank van Eerste Aanleg te Dendermonde.
Zottegem, 26 september 2024

AUDENAERT Glenn
inschrijvingsnr. LAN131546