




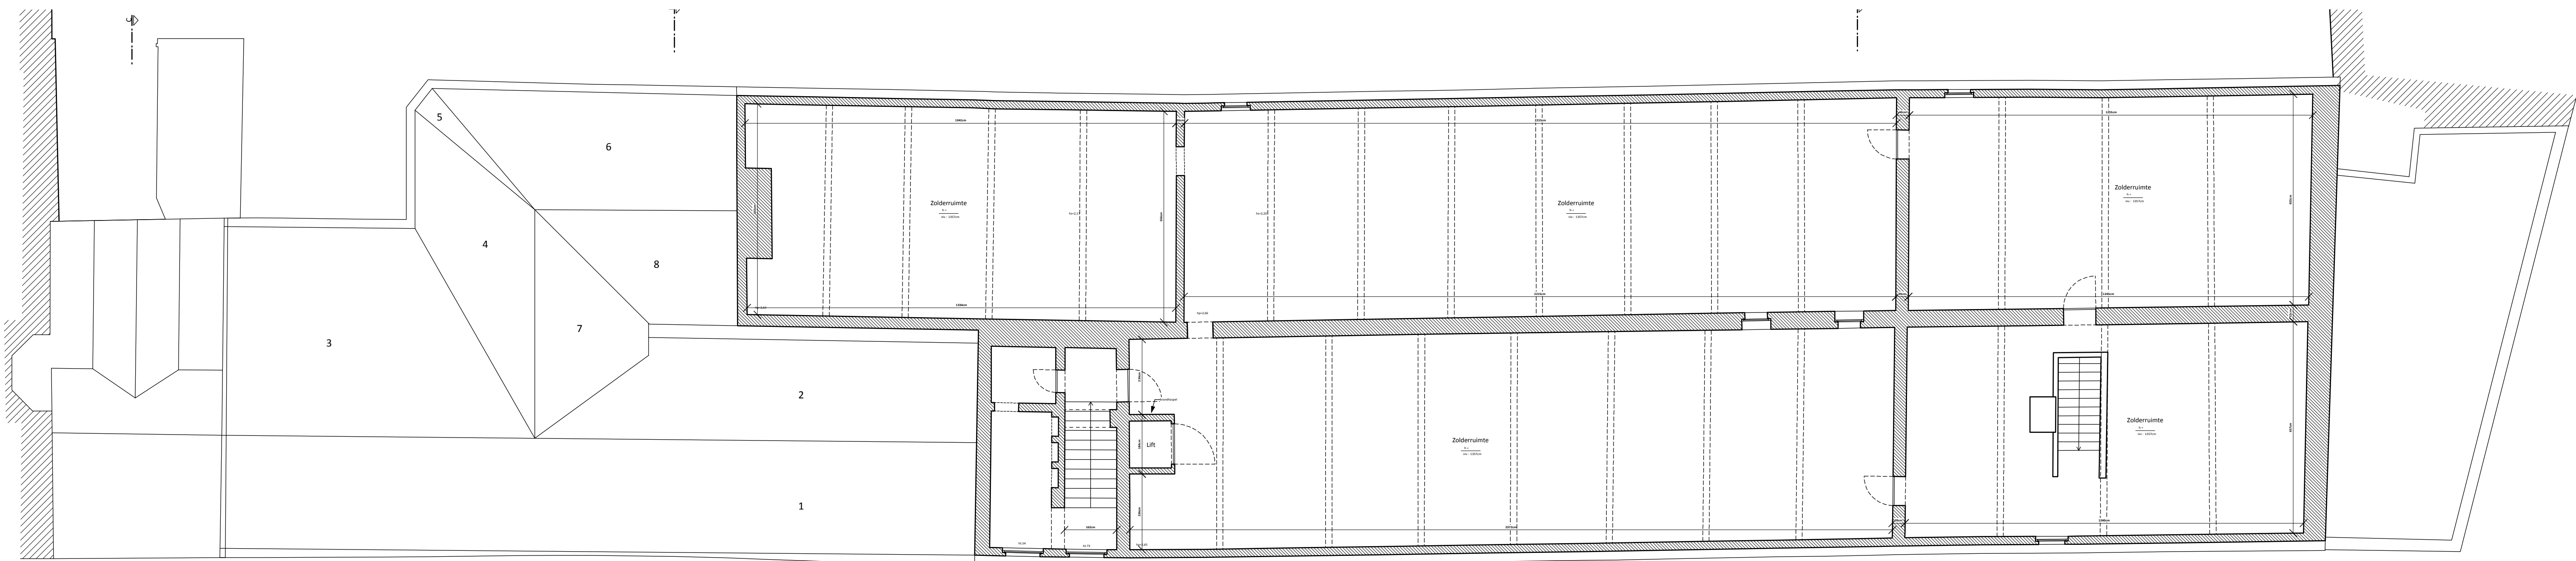


ZOLDER ABRAHAMSTRAAT

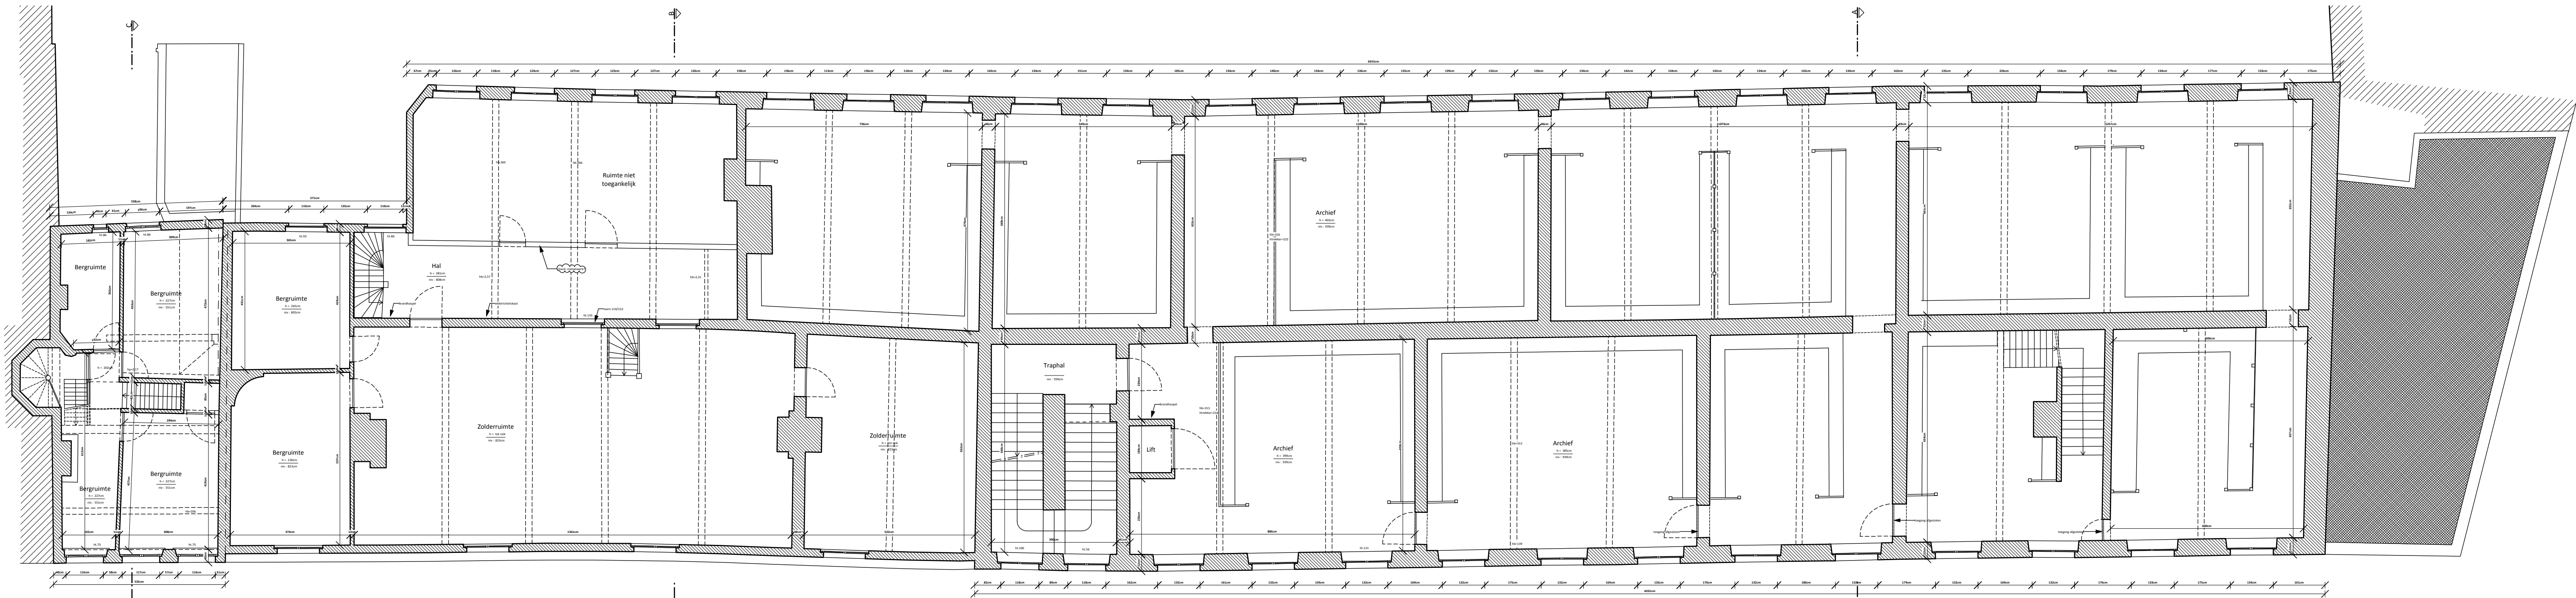

ZOLDER - TWEEDE VERDIEPING ABRAHAMSTRAAT

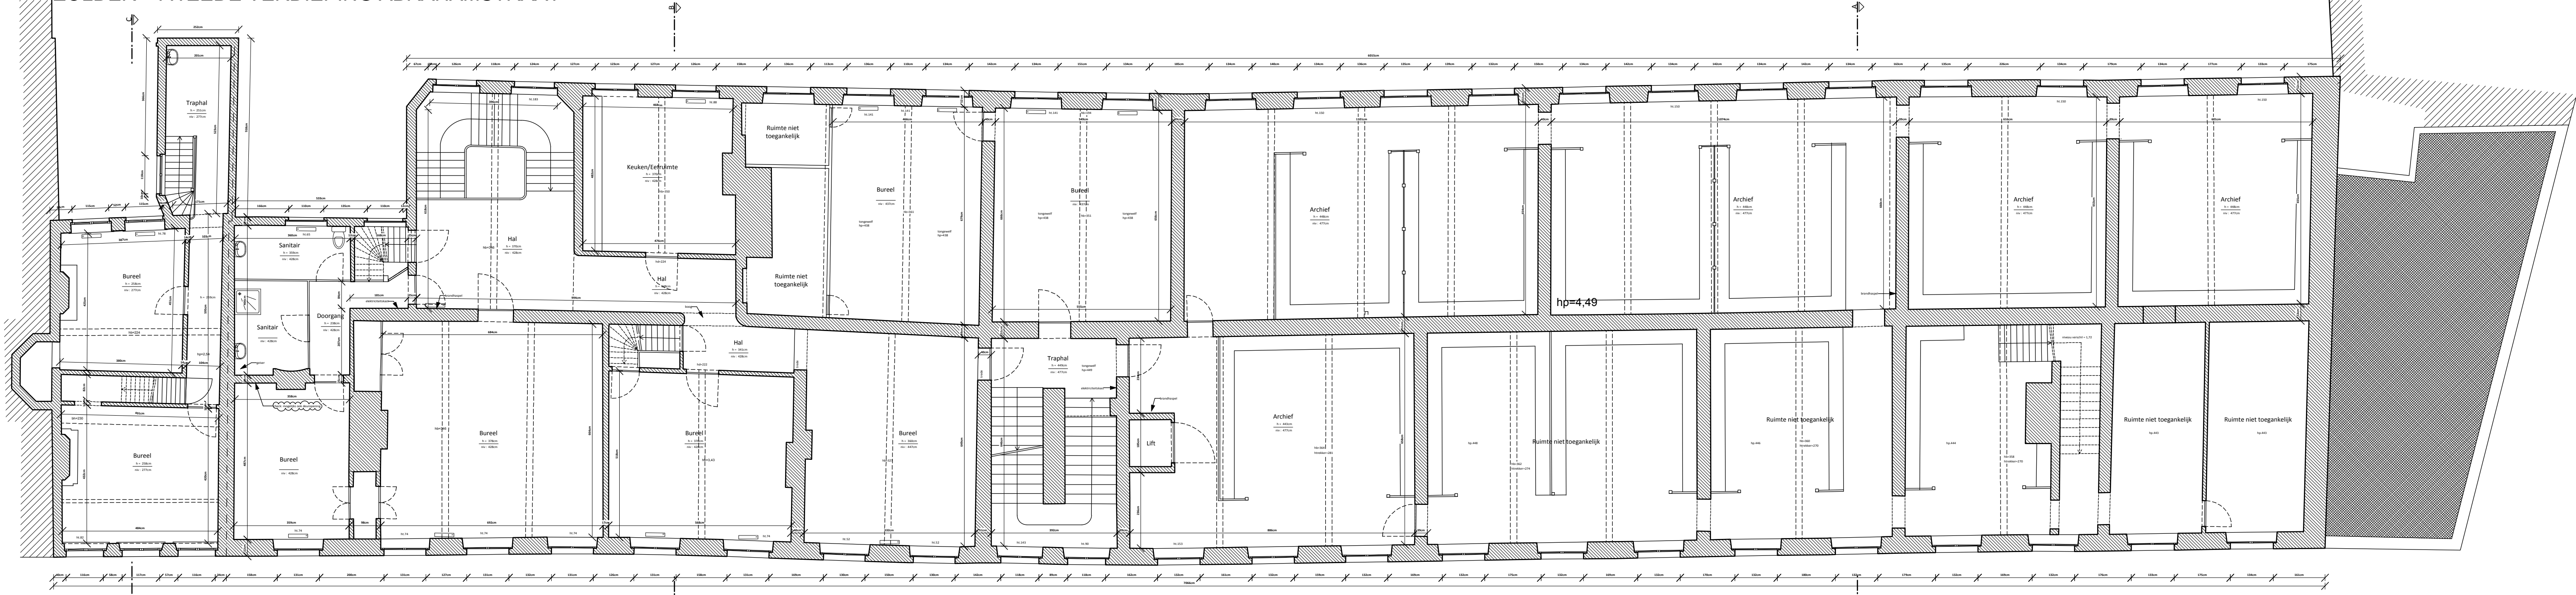

EERSTE VERDIEPING ABRAHAMSTRAAT

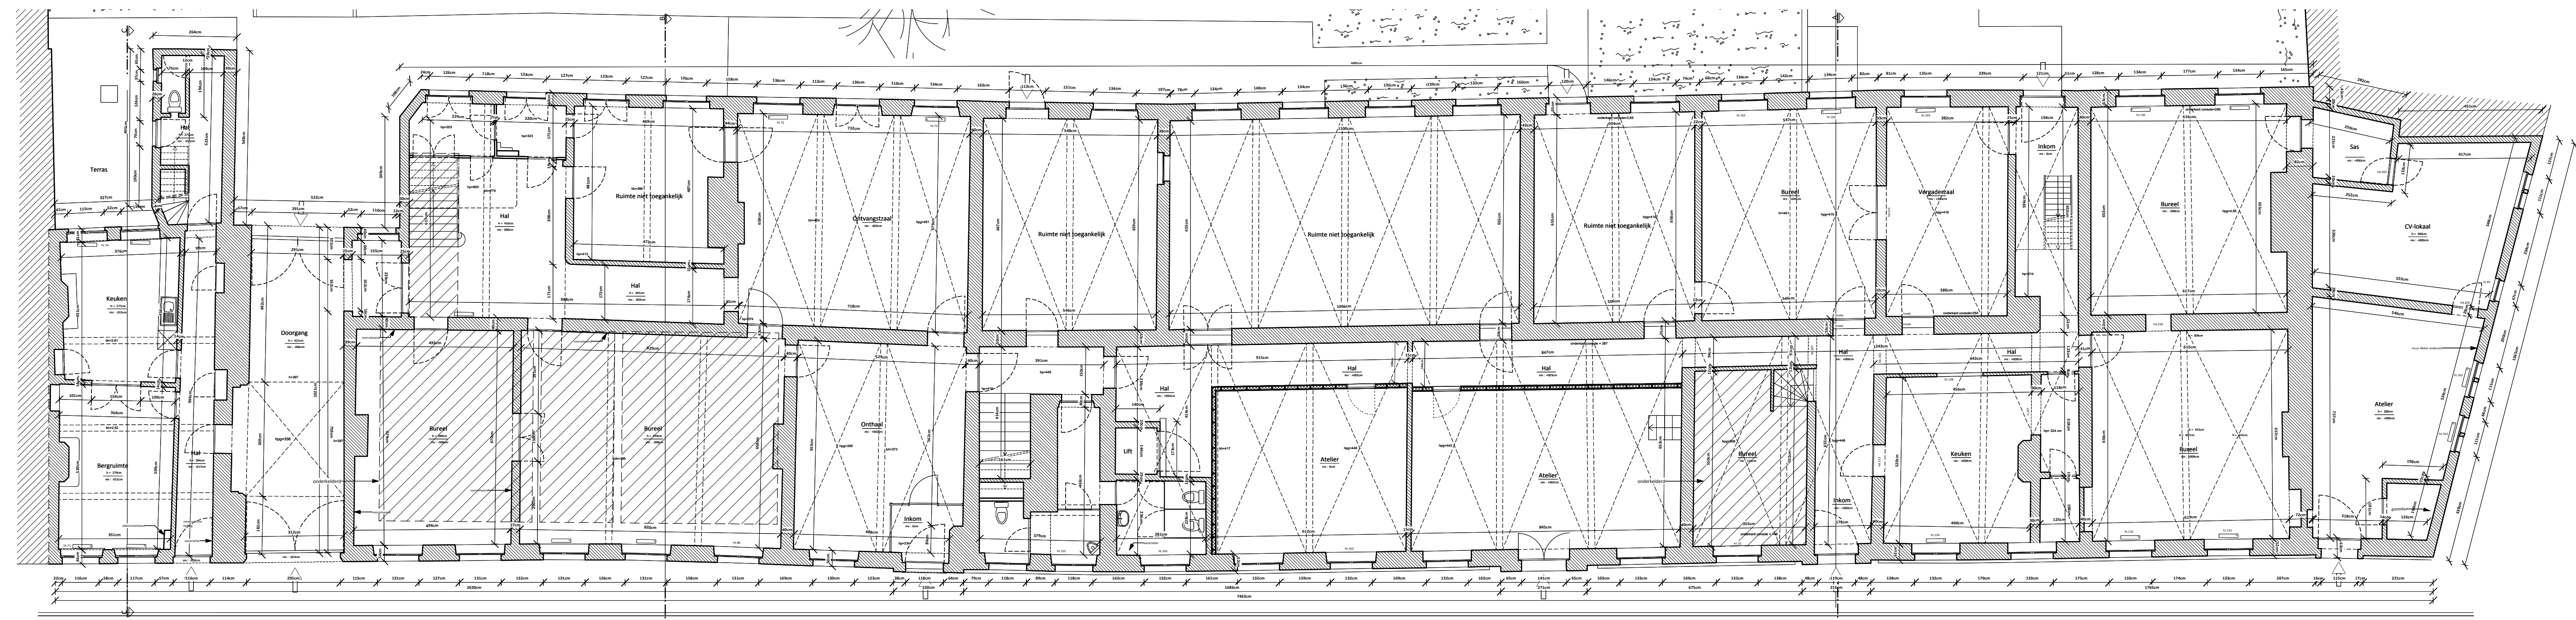

GELIJKVLOERS ABRAHAMSTRAAT

Project	Studie Berg van Barmhartigheid Abrahamstraat 9-15 9000 Gent		
Kadastrale gegevens	Gent 15e afdeling sectie F nrs 3167A en 3164C		
Opdrachtgever	AGSORB Gent Voldersstraat 1 9000 Gent		
Architect	Volt Architecten cvba Burgravenlaan 264/101 9000 Gent T 09/219.00.74		
Opmeting	Grondplannen		
Datum	28 aug 2013	Schaal	1/100
			1/2